
04010560710030008



10537

ΕΦΗΜΕΡΙΣ ΤΗΣ ΚΥΒΕΡΝΗΣΕΩΣ

ΤΗΣ ΕΛΛΗΝΙΚΗΣ ΔΗΜΟΚΡΑΤΙΑΣ

ΤΕΥΧΟΣ ΤΕΤΑΡΤΟ **Αρ. Φύλλου 1056**

7 Οκτωβρίου 2003

ΠΕΡΙΕΧΟΜΕΝΑ

ΑΠΟΦΑΣΕΙΣ

Εφαρμογή του άρθρου 1 του Ν.653/77 για την βελτίωση - διαπλάτυνση της Εγνατίας Οδού με την κατασκευή του Ισόπεδου Κόμβου Κλάδου 1 Κόμβου Προφήτη και Ε.Ο.15 (Λαγκαδά - Ρεντίνα) και Ε.Ο.22. 1

Τροποποίηση ρυμοτομικού σχεδίου πόλεως στο Ο.Τ. 50Β της Πολεοδομικής Ενότητας 1 του Δήμου Ευόσμου Νομού Θεσσαλονίκης.................................. 2

Τροποποίηση ρυμοτομικού σχεδίου Αγιάς στο Ο.Τ. 236Α 3

ΑΠΟΦΑΣΕΙΣ

Αριθ. Δ12/Ο/37713 (1)

Εφαρμογή του άρθρου 1 του Ν.653/77 για την βελτίωση - διαπλάτυνση της Εγνατίας Οδού με την κατασκευή του Ισόπεδου Κόμβου Κλάδου 1 Κόμβου Προφήτη και Ε.Ο.15 (Λαγκαδά - Ρεντίνα) και Ε.Ο.22.

Ο ΥΦΥΠΟΥΡΓΟΣ
ΠΕΡΙΒΑΛΛΟΝΤΟΣ ΧΩΡΟΤΑΞΙΑΣ ΚΑΙ ΔΗΜ. ΕΡΓΩΝ

Έχοντας υπόψη:

1. Τις διατάξεις του Ν. 653/77 «Περί υποχρεώσεως των παροδίων ιδιοκτητών για τη διάνοιξη οδών κ.λ.π.», όπως τροποποιήθηκε και συμπληρώθηκε με τους Ν. 960 (άρθρο 9 παρ. 4), Ν. 947/79 (άρθρο 62 παρ. 9 και 10), Ν. 1349/83 (άρθρο 14) και Ν. 1418/84 (άρθρο 25) σε συνδυασμό με την Α1/0/2/7/12.3.85 απόφαση Υπουργού ΠΕΧΩΔΕ.

2. Τις διατάξεις του Π.Δ. 929/1979 «Περί εκτελέσεως του άρθρου 1 του Ν. 653/1977».

3. Τις διατάξεις του Π.Δ. 69/88 «Περί Οργανισμού της Γενικής Γραμματείας Δημοσίων Έργων».

4. Το Ν. 2882/01 ΦΕΚ 17/Α΄/2001 «Κώδικας Αναγκαστικών Απαλλοτριώσεων».

5. Τη Δ12/30945/16-3-89 (Ε.30) εγκύκλιο του Υπουργού ΠΕ.ΧΩ.Δ.Ε.

6. Τη Δ16α/04/773/29-11-90 κοινή απόφαση Υπουργού Προεδρίας της Κυβέρνησης και του Αναπληρωτή Υπουργού ΠΕ.ΧΩ.Δ.Ε. για την εξαίρεση Διοικητικών πράξεων ή εγγράφων από τον κανόνα των τριών υπογραφών.

7. Τη Δ16α/01/29/Α.Φ.1/15-1-1996 απόφαση τοποθέτησης Γενικών Διευθυντών.

8. Την Δ17/01/79/Φ.Θ.2.2.1/24-8-89 (ΦΕΚ 666/Β΄) απόφαση του Υπουργού ΠΕ.ΧΩ.Δ.Ε. περί μεταβιβάσεως αρμοδιοτήτων στο Γεν. Γραμματέα κ.λπ., όπως τροποποιήθηκε και συμπληρώθηκε με την Δ17α/02/100/Φ.θ.2.2.1/ 19-10-89 απόφαση του ιδίου.

9. Το Ν. 2052/92 και την Δ12/35572/23-7-92 εγκύκλιο, με την οποία παρέχονται διευκρινίσεις και οδηγίες για την εφαρμογή του Ν. 2052/92.

10. Την Υ.6/2001 απόφαση ανάθεσης αρμοδιοτήτων στους Υφυπουργούς ΠΕ.ΧΩ.Δ.Ε Ιωάννη Τσακλίδη και Ροδούλα Ζήση.

11. Το Α58800/21-5-2003 έγγραφο της «ΕΓΝΑΤΙΑΣ ΟΔΟΥ Α.Ε.», με το οποίο υποβλήθηκε στη Δ/νση Δ12 το υπόψη συμπληρωματικό κτηματολόγιο.

12. Τη Δ 12/34242/11-9-2003 απόφαση έγκρισης Κτηματολογίου, αποφασίζουμε:

Ορίζουμε ότι:

1. Η Εγνατία Οδός βελτιώνεται - διαπλατύνεται με την κατασκευή του Ισόπεδου Κόμβου Κλάδου 1 Κόμβου Προφήτη και Ε.Ο. 15 (Λαγκαδά -Ρεντίνα) και Ε.0.22.

2. Έχουν εφαρμογή οι διατάξεις του άρθρου 1 του Ν. 653/77.

Η απόφαση αυτή να δημοσιευθεί στην Εφημερίδα της Κυβερνήσεως.

Καλλιθέα, 25 Σεπτεμβρίου 2003

Ο ΥΦΥΠΟΥΡΓΟΣ

Ι. ΤΣΑΚΛΙΔΗΣ

Αριθ. 29/33911/ΠΣΚ/950 (2)

Τροποποίηση ρυμοτομικού σχεδίου πόλεως στο Ο.Τ. 50Β της Πολεοδομικής Ενότητας 1 του Δήμου Ευόσμου Νομού Θεσσαλονίκης.

Ο ΝΟΜΑΡΧΗΣ ΘΕΣΣΑΛΟΝΙΚΗΣ

Έχοντας υπόψη:

1. Τις διατάξεις των άρθρων 152, 153 και 154 του Π.Δ. της 14/27.7.1999 «Κώδικας Βασικής Πολεοδομικής Νομοθεσίας», (ΦΕΚ 580/Δ΄), όπως ισχύουν.

2. Τις διατάξεις του άρθρου 29 του Ν. 2831/2000 «τροποποίηση των διατάξεων του Ν. 1577/1985 ''Γενικός Οικοδομικός Κανονισμός'' και άλλες πολεοδομικές διατάξεις», όπως αντικαταστάθηκαν με το άρθρο 10 του Ν. 3044/2002 «Μεταφορά Συντελεστή Δόμησης κ.λπ.» (ΦΕΚ 197/Α΄).

3. Το Π.Δ. 30/1996 « Κώδικας Νομαρχιακής Αυτοδιοίκησης» (ΦΕΚ 21/Α΄) και ιδίως το άρθρο 63 για την αναπλήρωση των Νομαρχών.

4. Την 21/31.3.95 απόφαση του Νομαρχιακού Συμβουλίου Θεσσαλονίκης «Οργανισμός Εσωτερικής Υπηρεσίας της Νομαρχιακής Αυτοδιοίκησης Θεσσαλονίκης» (ΦΕΚ 392/Β΄/11.4.95), όπως ισχύει.

5. Την 10/6943/13-3-2003 απόφαση Νομάρχη Θεσσαλονίκης «Παροχή εξουσιοδότησης για υπογραφή εγγράφων ''με εντολή Νομάρχη'' από τον Βοηθό Νομάρχη Αβραμίδη Ευστάθιο».

6. Την 593/03 απόφαση του Δημοτικού Συμβουλίου Ευόσμου.

7. Την 158/2003 Πράξη του Συμβουλίου Χωροταξίας Οικισμού και Περιβάλλοντος (συνεδρία 15η της 23.9.2003) μετά την σχετική από 22.9.2003 εισήγηση του Τμήματος Πολεοδομικών Σχεδίων και Κανόνων της Δ/νσης Πολεοδομίας Θεσσαλονίκης.

8. Το 34555/1515.9.2003 έγγραφο της Δ/νσης Πολεοδομικού Σχεδιασμού του Υ.ΠΕ.ΧΩ.Δ.Ε.

9. Τις διατάξεις του άρθρου 29Α του Ν. 1558/85 όπως αυτό προστέθηκε με το άρθρο 27 του Ν. 2081/92 (ΦΕΚ 154 Α) και την διαπίστωση ότι η υπό έγκριση ρύθμιση δεν περιλαμβάνει διατάξεις κανονιστικού χαρακτήρα συνεπαγόμενες δαπάνη σε βάρος του Κρατικού Προϋπολογισμού ή του Δήμου Ευόσμου, αποφασίζουμε:

Άρθρο 1


Εγκρίνεται η τροποποίηση του ρυμοτομικού σχεδίου πόλεως Ευόσμου Νομού Θεσσαλονίκης, στο Ο.Τ. 50Β που περικλείεται από τις οδούς Μαβίλη, Λουντέμη, Καυκάσου και ανώνυμο πεζόδρομο με τον αποχαρακτηρισμό του χώρου Αθλητικών Εγκαταστάσεων και τον χαρακτηρισμό του ως χώρου Πολιτιστικού Κέντρου Α Β Γ Δ Α , όπως εικονίζεται στο διάγραμμα κλίμακας 1:500 που θεωρήθηκε από τον Προϊστάμενο της Διεύθυνσης Πολεοδομίας θεσσαλονίκης και συνοδεύει την παρούσα

Άρθρο 2

Η παρούσα και το διάγραμμα που την συνοδεύει να δημοσιευθούν στην Εφημερίδα της Κυβερνήσεως και η ισχύς της να αρχίσει από τη δημοσίευσή της.

Θεσσαλονίκη, 26 Σεπτεμβρίου 2003

Με εντολή Νομάρχη
Ο Βοηθός Νομάρχη
ΕΥΣΤΑΘΙΟΣ ΑΒΡΑΜΙΔΗΣ

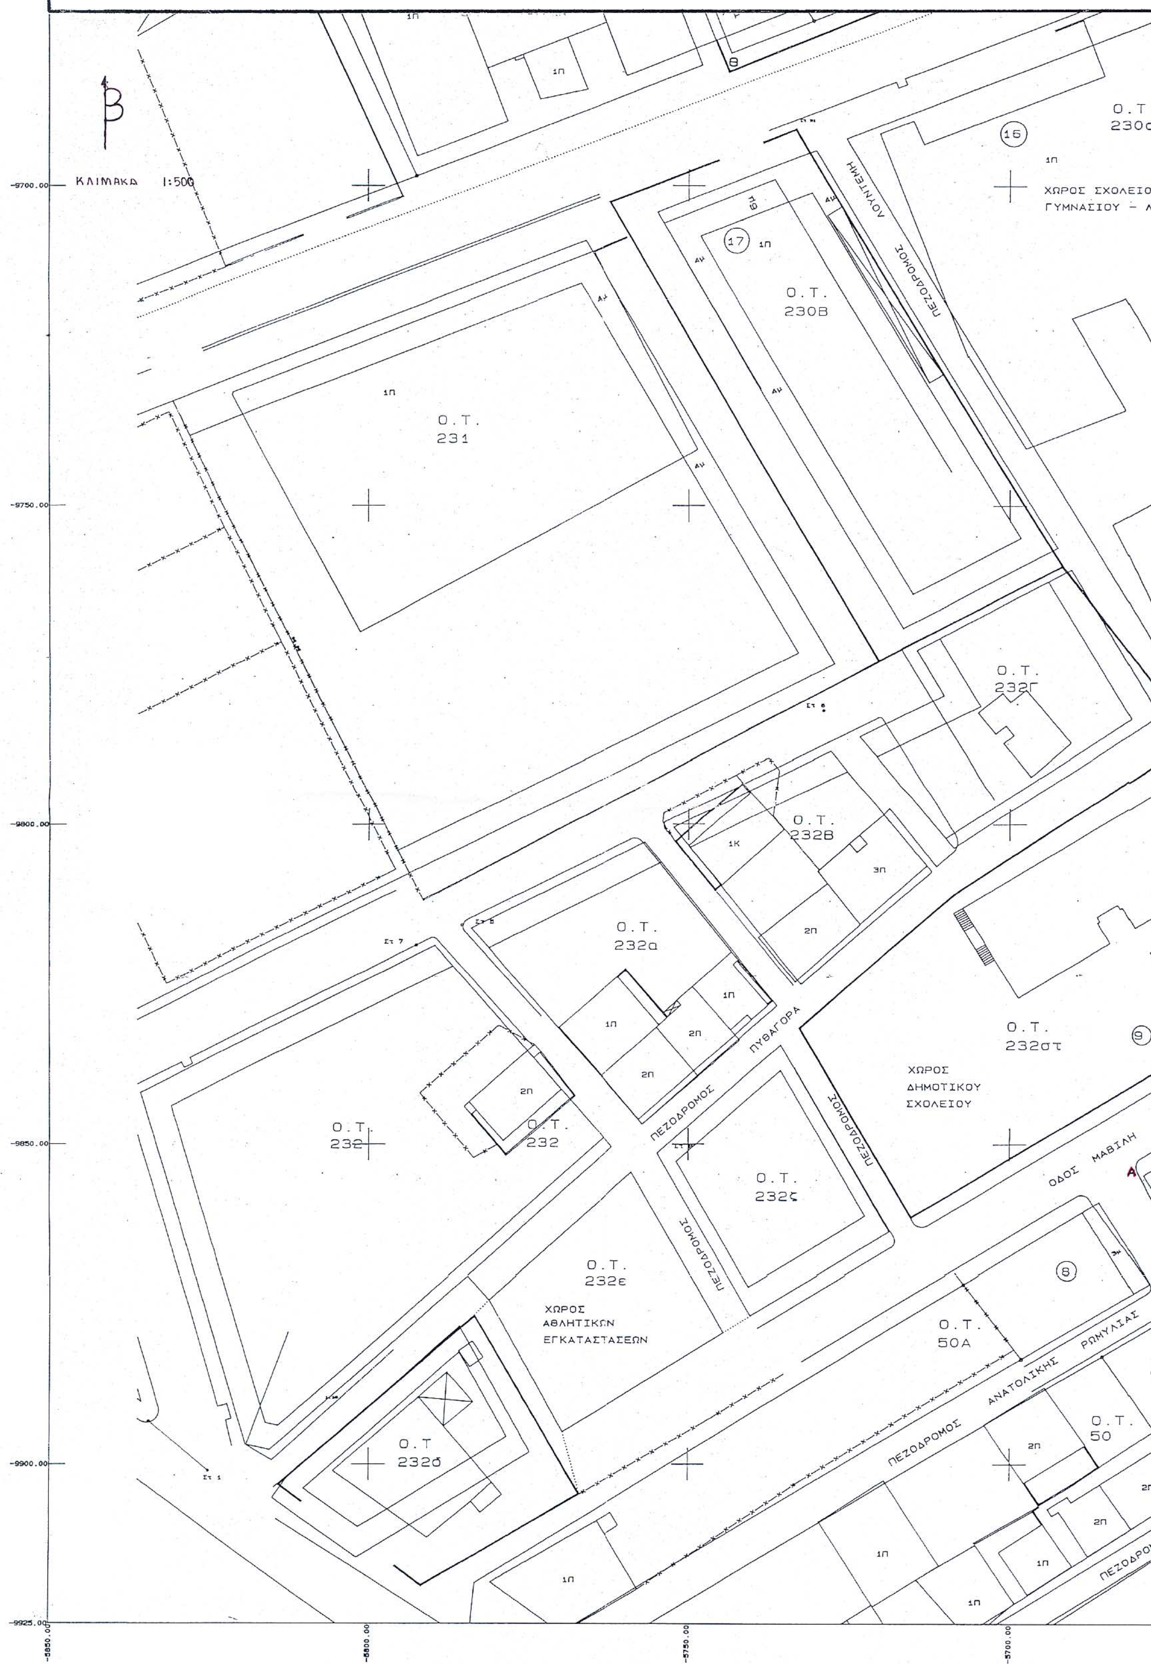

ΝΟΜΟΣ ΘΕΣΣΑΛΟΝΙΚΗΣ
ΔΗΜΟΣ ΕΥΟΣΜΟΥ
ΤΡΟΠΟΠΟΙΗΣΗ ΡΥΜΟΤΟΜΙΚΟΥ ΣΧΕΔΙΟΥ ΑΛΛΑΓΗΣ ΧΡΗΣΕΩΝ ΓΗΣ ΣΤΟ Ο.Τ. 50 β
ΚΛΙΜΑΚΑ 1:500
Ο.Τ. 230α
ΧΩΡΟΣ ΣΧΟΛΕΙΟΥ ΓΥΜΝΑΣΙΟΥ
Ο.Τ. 230Β
ΠΕΖΟΔΡΟΜΟΣ
Ο.Τ. 231
Ο.Τ. 232Γ
Ο.Τ. 232Β
Ο.Τ. 232α
ΠΥΘΑΓΟΡΑ
Ο.Τ. 232στ
ΧΩΡΟΣ ΔΗΜΟΤΙΚΟΥ ΣΧΟΛΕΙΟΥ
Ο.Τ. 232
Ο.Τ. 232ζ
ΟΔΟΣ ΜΑΒΙΛΗ
Ο.Τ. 232ε
ΧΩΡΟΣ ΑΘΛΗΤΙΚΩΝ ΕΓΚΑΤΑΣΤΑΣΕΩΝ
Ο.Τ. 50Α
ΠΕΖΟΔΡΟΜΟΣ ΑΝΑΤΟΛΙΚΗΣ ΡΩΜΥΛΙΑΣ
Ο.Τ. 232δ
Ο.Τ. 50

β Φ=40 45
Λ=–0 45

Ο.Τ. 230α

ΧΩΡΟΣ ΣΧΟΛΕΙΟΥ ΓΥΜΝΑΣΙΟΥ – ΛΥΚΕΙΟΥ

ΠΕΖΟΔΡΟΜΟΣ

ΣΤΑΣΗ

Ο.Τ. 52Β

Ο.Τ. 52Γ

Ο.Τ. 52Α

ΑΝ. ΡΩΜΥΛΙΑΣ

ΛΟΥΝΤΕΜΗ

ΧΩΡΟΣ ΠΟΛΙΤΙΣΤΙΚΟΥ ΚΕΝΤΡΟΥ

Ο.Τ. 50Β

Ε1=1649.21 τ.μ.

~~ΧΩΡΟΣ ΑΘΛΗΤΙΚΩΝ ΕΓΚΑΤΑΣΤΑΣΕΩΝ~~


Ο.Τ. 50γ

ΧΩΡΟΣ ΠΡΑΣΙΝΟΥ

ΠΙΝΔΑΡΟΥ

ΚΑΥΚΑΣΟΥ

Ο.Τ. 53Α

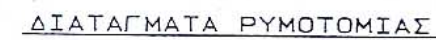

ΔΙΑΤΑΓΜΑΤΑ ΡΥΜΟΤΟΜΙΑΣ

4-4-79 ΦΕΚ 271Δ/15-5-79
2-7-86 ΦΕΚ 830Δ/16-9-86
8-6-93 ΦΕΚ 702Δ/22-6-93

ΤΟΜΕΑΣ ΙΙ Σ.Δ 1.4

ΠΙΝΑΚΑΣ ΦΑΙΝΟΜΕΝΩΝ ΙΔΙΟΚΤΗΣΙΩΝ	
1.	ΔΗΜΟΣ ΕΥΟΣΜΟΥ
2.	ΜΠΟΤΖΩΡΗΣ ΝΙΚΟΛΑΟΣ – ΘΕΟΔΩΡΟΣ
3.	ΚΩΝ/ΝΙΔΟΥ ΜΑΡΙΑ (ΔΙΑΧ. ΠΟΛΥΚΑΤ.)
4.	ΜΟΥΡΑΤΙΔΗΣ ΘΕΟΔΩΡΟΣ
5.	ΜΑΥΡΙΔΟΥ ΜΑΡΙΑ
6.	ΑΓΝΩΣΤΟΣ
7.	ΑΓΝΩΣΤΟΣ
8.	ΜΟΥΣΙΚΟΣ ΕΥΑΓΓΕΛΟΣ – ΝΙΚΟΛΑΟΣ
9.	ΔΗΜΟΣ ΕΥΟΣΜΟΥ

Ο.Τ	50Β	
Ε1=1649.21 τ.μ.		
Α	-5679.53	-9854.83
Β	-5648.91	-9836.47
Γ	-5624.80	-9875.18
Δ	-5655.19	-9894.41

ΝΟΜΑΡΧΙΑΚΗ ΑΥΤΟΔΙΟΙΚΗΣΗ ΘΕΣΣΑΛΟΝΙΚΗΣ
ΔΙΕΥΘΥΝΣΗ ΠΟΛΕΟΔΟΜΙΑΣ
ΤΜΗΜΑ ΠΟΛΕΟΔΟΜΙΚΩΝ ΣΧΕΔΙΩΝ
ΚΑΙ ΚΑΝΟΝΩΝ

Συνοδεύει την 29/33911/ΠΣΚ/950/26-9-03 Απόφαση Νομάρχη Θεσσαλονίκης «Τροποποίηση Ρυμοτομικού σχεδίου πόλεως στο Ο.Τ. 50Β της Πολεοδομικής Ενότητας 1 του Δήμου Ευόσμου Νομού Θεσσαλονίκης»

Θεσσαλονίκη 26 Σεπτεμβρίου 2003
Ο ΔΙΕΥΘΥΝΤΗΣ



ΣΥΝΟΔΕΥΕΙ
ΤΙΣ ΥΠ. ΑΡΙΘ. 593/03
ΑΠΟΦΑΣΕΙΣ ΤΟΥ Δ.Σ.
Ο ΔΗΜΑΡΧΟΣ

ΠΑΝΑΓΙΩΤΗΣ ΑΛΕΞΑΝΔΡΙΔΗΣ

Η ΣΥΝΤΑΞΑΣΑ

ΚΟΡΑΗ ΑΙΚ.
ΑΓ. ΤΟΠ. ΜΗΧ/ΚΟΣ

ΘΕΩΡΗΘΗΚΕ 15-9-2003
Η Δ/ΝΤΡΙΑ Τ.Υ.

ΚΟΥΛΑΛΗ ΑΝΘΗ
ΠΟΛ. ΜΗΧ/ΚΟΣ

ΕΘΝΙΚΟ ΤΥΠΟΓΡΑΦΕΙΟ
Για τεχνικούς λόγους στο σχεδιόγραμμα έγινε σμίκρυνση κατά ποσοστό 41 %

Αριθ. 5999 (3)

Τροποποίηση ρυμοτομικού σχεδίου Αγιάς στο Ο.Τ. 236Α.

Ο ΝΟΜΑΡΧΗΣ ΛΑΡΙΣΑΣ

Έχοντας υπόψη:

1. Τις διατάξεις του άρθρου 3 και 70 του ΝΔ. της 17-7-1923 (ΦΕΚ 228/Α) «Περί σχεδίων πόλεων κ.λπ.», όπως τροποποιήθηκε και συμπληρώθηκε μεταγενέστερα.

2. Τις διατάξεις των άρθρων 152, 154 του Π.Δ. της 14/27-7-1999 «Κώδικας βασικής Πολεοδομικής Νομοθεσίας» (ΦΕΚ 580/Δ΄/993).

3. Τις διατάξεις του άρθρου 29 του Ν. 2831/2000 (ΦΕΚ 140/Α΄) «Περί τροποποίησης των διατάξεων του Ν. 1577/1985 ''Γενικός Οικοδομικός Κανονισμός'' και άλλες Πολεοδομικές διατάξεις», όπως αντικαταστάθηκαν με το άρθρο 10 του Ν. 3044/2002 (ΦΕΚ 197/Α΄) «Μεταφορά συντελεστή δόμησης κ.λπ.».

4. Τις διατάξεις του Ν. 2218/94 «Ίδρυση Νομαρχιακής αυτοδιοίκησης κ.λπ.» (ΦΕΚ 90/Α΄), όπως τροποποιήθηκαν και συμπληρώθηκαν με τον Ν. 2242/94 «Συμπλήρωση διατάξεων για τη Νομαρχιακή Αυτοδιοίκηση κ.λπ.».

5. Την 2033/28-3-91 (ΦΕΚ 303/Δ΄) απόφαση Νομάρχη για την έγκριση της πολεοδομικής μελέτης Αγιάς.

6. Την 111/2003 απόφαση του Δημοτικού Συμβουλίου Αγιάς.

7 Την με αριθμό 47 πράξη του Συμβουλίου Χωροταξίας Οικισμού και Περιβάλλοντος Ν. Λάρισας (Συνεδρία 10/11-9-2003).

8. Το γεγονός ότι από τις κανονιστικές διατάξεις αυτής της απόφασης δεν προκαλείται δαπάνη σε βάρος του Κρατικού Προϋπολογισμού και του ΟΤΑ.

Και επειδή με την προτεινόμενη τροποποίηση δημιουργείται χώρος για ανέγερση μικρού πνευματικού κέντρου μέσα στο χώρο της εκκλησίας του Αγίου Γεωργίου, αποφασίζουμε:

Εγκρίνουμε την τροποποίηση του ρυμοτομικού σχεδίου Αγιάς στο Ο.Τ. 236Α με τον καθορισμό χώρου για ανέγερση μικρού Πνευματικού Κέντρου εντός του χώρου Εκκλησίας Αγίου Γεωργίου, όπως ειδικότερα φαίνεται στο συνημμένο σχεδιάγραμμα σε κλίμακα 1:500.

Η ισχύς της απόφασης αυτής αρχίζει από τη δημοσίευσή της στην Εφημερίδα της Κυβερνήσεως.

Η απόφαση αυτή με το συνημμένο σχεδιάγραμμα να δημοσιευθούν στην Εφημερίδα της Κυβερνήσεως.


Λάρισα, 19 Σεπτεμβρίου 2003


Ο Νομάρχης


ΛΟΥΚΑΣ ΚΑΤΣΑΡΟΣ

ΑΠΟΣΠΑΣΜΑ ΕΓΚΕΚΡΙΜΕΝΟΥ ΡΥΜΟΤΟΜΙΚΟΥ ΣΧΕΔΙΟΥ ΑΓΙΑΣ

ΘΕΣΗ ΟΙΚΟΠΕΔΟΥ **ΚΛΙΜΑΚΑ 1 :1000**

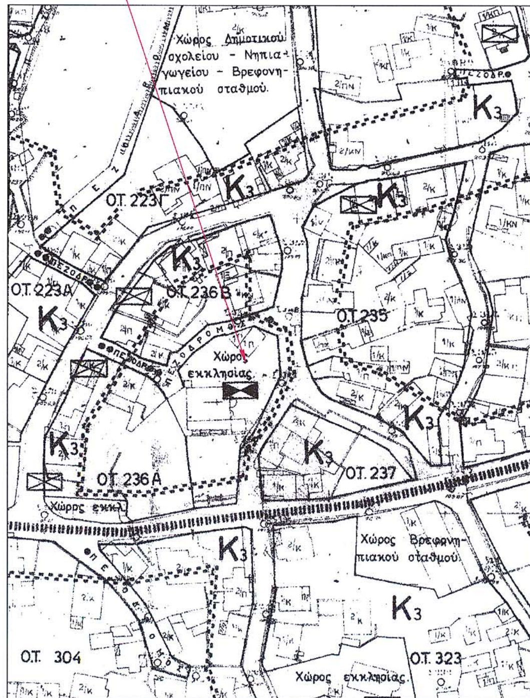

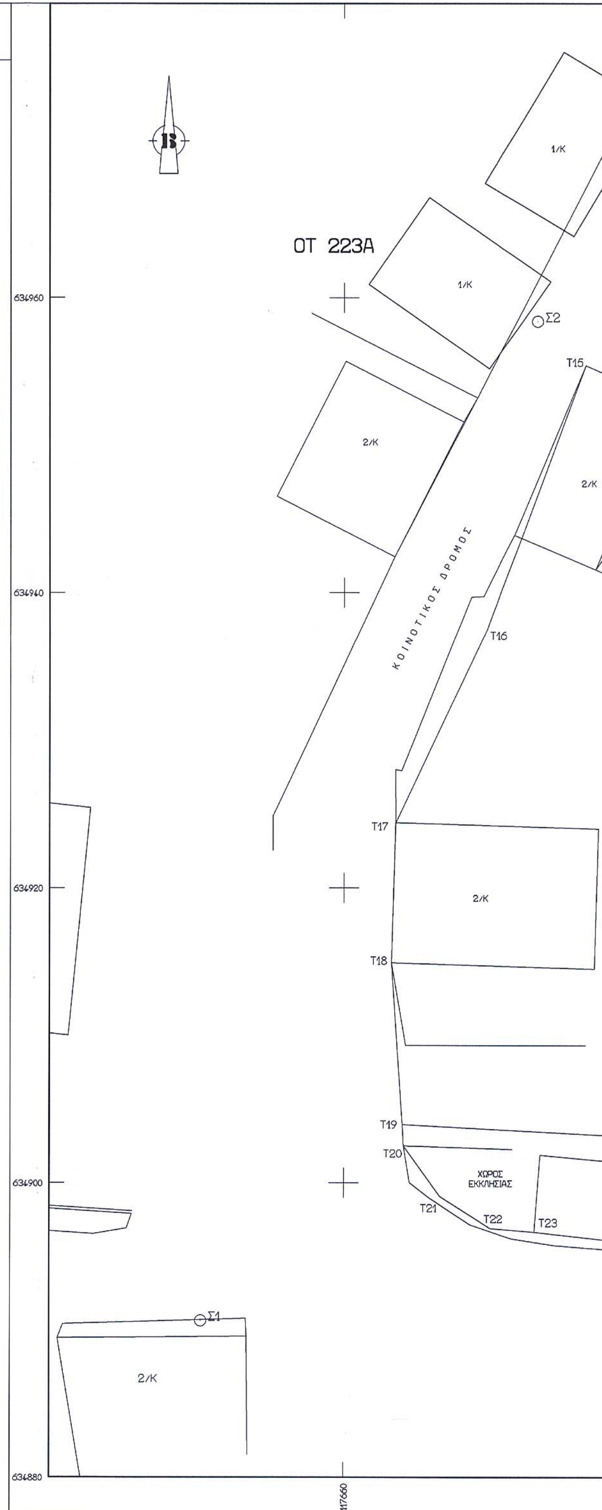

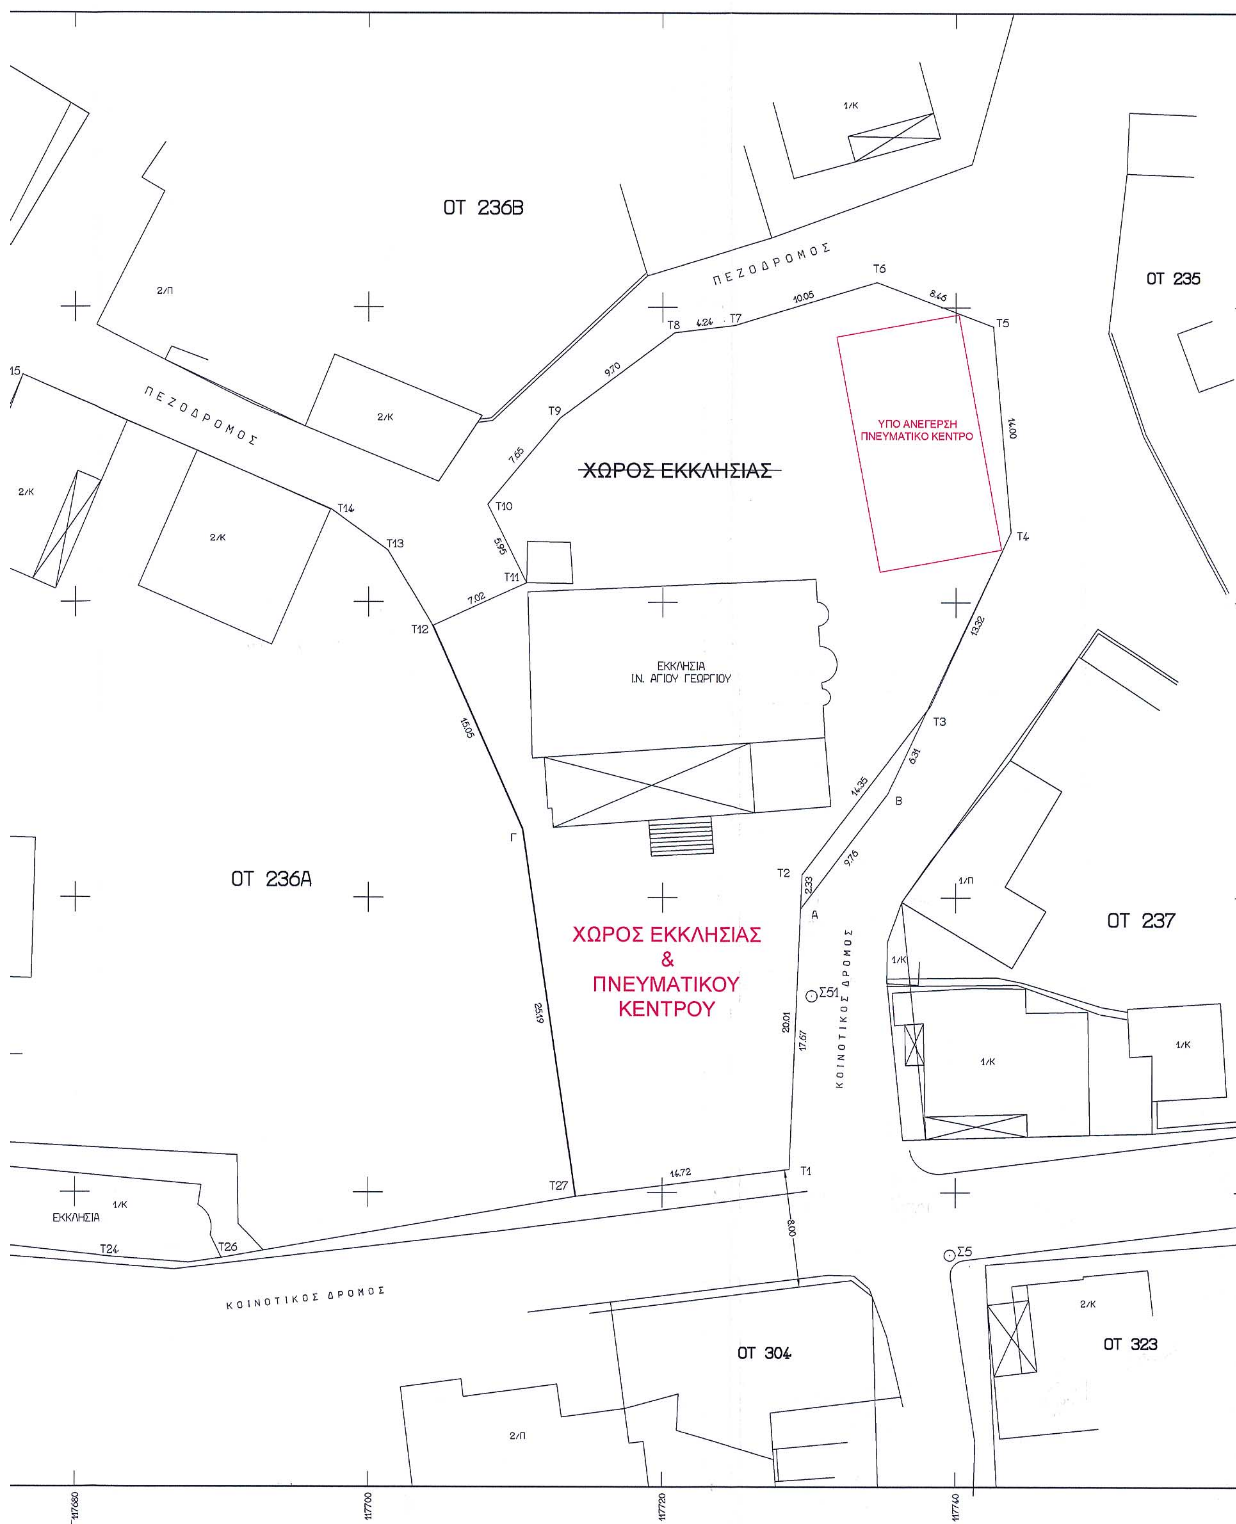
ΟΤ 236Β
ΟΤ 235
ΠΕΖΟΔΡΟΜΟΣ
ΠΕΖΟΔΡΟΜΟΣ
ΥΠΟ ΑΝΕΓΕΡΣΗ
ΠΝΕΥΜΑΤΙΚΟ ΚΕΝΤΡΟ
ΧΩΡΟΣ ΕΚΚΛΗΣΙΑΣ
ΕΚΚΛΗΣΙΑ
Ι.Ν. ΑΓΙΟΥ ΓΕΩΡΓΙΟΥ
ΟΤ 236Α
ΟΤ 237
ΧΩΡΟΣ ΕΚΚΛΗΣΙΑΣ
&
ΠΝΕΥΜΑΤΙΚΟΥ
ΚΕΝΤΡΟΥ
ΚΟΙΝΟΤΙΚΟΣ ΔΡΟΜΟΣ
ΕΚΚΛΗΣΙΑ
ΚΟΙΝΟΤΙΚΟΣ ΔΡΟΜΟΣ
ΟΤ 304
ΟΤ 323
117680
117700
117720
117740

ΣΤΟΙΧΕΙΑ ΕΦΑΡΜΟΓΗΣ ΟΙΚΟΔΟΜΙΚΗΣ ΓΡΑΜΜΗΣ

ΕΦΑΡΜΟΓΗ ΟΙΚ.ΓΡΑΜΜΗΣ

	X	Y
Τ1	117728.72	634901.57
Τ2	117729.56	634921.55
Τ3	117738.26	634932.97
Τ4	117743.76	634944.75
Τ5	117742.55	634958.69
Τ6	117734.64	634961.71
Τ7	117725.04	634958.77
Τ8	117720.82	634958.27
Τ9	117713.05	634952.47
Τ10	117708.12	634946.62
Τ11	117710.76	634941.29
Τ12	117704.37	634938.40
Τ13	117701.34	634943.46
Τ14	117697.46	634946.27
Τ15	117676.41	634955.39
Τ16	117669.72	634937.53
Τ17	117663.52	634924.42
Τ18	117663.23	634914.91
Τ19	117663.98	634903.94
Τ20	117664.07	634902.51
Τ21	117666.57	634899.05
Τ22	117669.94	634896.90
Τ23	117672.93	634896.65
Τ24	117682.18	634895.62
Τ25	117687.79	634895.21
Τ26	117690.03	634895.52
Τ27	117714.09	634899.72

ΕΛΕΓΘΗΚΕ

..../..../2003

ΘΕΩΡΗΘΗΚΕ

..../..../2003

ΥΠΟΛΟΓΙΣΜΟΣ ΕΜΒΑΔΩΝ
ΠΙΝΑΚΑΣ ΣΥΝΤΕΤΑΓΜΕΝΩΝ

ΑΡΧΙΚΟ ΕΜΒΑΔΟ

	X	Y
Τ1	117728.72	634901.57
Α	117729.47	634919.22
Β	117735.37	634927.00
Τ3	117738.26	634932.97
Τ4	117743.76	634944.75
Τ5	117742.55	634958.69
Τ6	117734.64	634961.71
Τ7	117725.04	634958.77
Τ8	117720.82	634958.27
Τ9	117713.05	634952.47
Τ10	117708.12	634946.62
Τ11	117710.76	634941.29
Τ12	117704.37	634938.40
Γ	117710.49	634924.65
Τ27	117714.09	634899.72
ΕΜΒΑΔΟ=	1486.37	μ2

ΡΥΜΟΤΟΜΟΥΜΕΝΟ

	X	Y
Α	117729.47	634919.22
Β	117735.37	634927.00
Τ3	117738.26	634932.97
Τ2	117729.56	634921.55
ΕΜΒΑΔΟ=	15.89	μ2

ΕΝΑΠΟΜΕΙΝΑΝ

	X	Y
Τ1	117728.72	634901.57
Τ2	117729.56	634921.55
Τ3	117738.26	634932.97
Τ4	117743.76	634944.75
Τ5	117742.55	634958.69
Τ6	117734.64	634961.71
Τ7	117725.04	634958.77
Τ8	117720.82	634958.27
Τ9	117713.05	634952.47
Τ10	117708.12	634946.62
Τ11	117710.76	634941.29
Τ12	117704.37	634938.40
Γ	117710.49	634924.65
Τ27	117714.09	634899.72
ΕΜΒΑΔΟ=	1470.48	μ2

ΟΡΟΙ ΔΟΜΗΣΗΣ

ΤΟΜΕΙΣ	I	
Σ.Δ	0.80 - 1.60	
ΤΟΜΕΙΣ ΛΟΙΠΩΝ ΟΡΩΝ ΔΟΜΗΣΗΣ	Α	
ΚΑΛΥΨΗ	ΣΥΜΦΩΝΑ ΜΕ ΓΟΚ	
ΑΡΤΙΟΤΗΤΑ	12 - 300	
ΠΑΡΕΚΛΙΣΕΙΣ	Στίς 13-3-81 Ε=300 μ2 Π=οποιοδήποτε Στίς 25-7-79 Ε=150 μ2 Στίς 2-7-68 Ε=οποιοδήποτε Π=οποιοδήποτε με προυποθέσεις του Αρθρ. 25 του Ν.1337/87	
ΥΨΟΣ	8.50	
	+ 2.50 μ Σε περίπτωση στέγης	

Απόφαση 2033/28-3-1991 Νομάρχη Λάρισας- ΦΕΚ 303Δ/91

Εμβαδό Οικοπέδου
Τ1,Α,Β,Τ3,Τ4,Τ5,Τ6,Τ7,Τ8,
Τ9,Τ10,Τ11,Τ12,Γ,Τ27,Τ1 = 1486.37 μ2
Ρυμοτομούμενο Τμήμα
Α,Β,Τ3,Τ2,Α = 15.89 μ2
Εναπομείναν
Τ1,Τ2,Τ3,Τ4,Τ5,Τ6,Τ7,Τ8,
Τ9,Τ10,Τ11,Τ12,Γ,Τ27,Τ1 = 1470.48 μ2

ΔΗΛΩΣΗ ΙΔΙΟΚΤΗΤΗ

Η Ιερά Μητρόπολη Δημητριάδος ιδιοκτήτης του οικοπέδου με στοιχεία Τ1,Α,Β,Τ3,Τ4,Τ5,Τ6,Τ7,Τ8,Τ9,Τ10,Τ11,Τ12,Γ,Τ27,Τ1 δηλώνω οτι τα όρια που υπεδείξα για αποτύπωση είναι τα αληθή

ο Δηλών

ΒΕΒΑΙΩΣΗ

Ο υπογεγραμμένος μηχανικός Βαλάρης Δημήτριος βεβαιώνω οτι το οικόπεδο με στοιχεία Τ1,Τ2,Τ3,Τ4,Τ5,Τ6,Τ7,Τ8,Τ9,Τ10,Τ11,Τ12,Γ,Τ27,Τ1 είναι εντός του εγκεκριμένου ρυμοτομικού σχεδίου Αγιάς στο ΟΤ 236Α του Δήμου Αγιάς και ΕΙΝΑΙ άρτιο και οικοδομήσιμο.

Το παραπάνω οικόπεδο δεν οφείλει εισφορά σε γη και χρήμα

Αγιά Μάιος 2003
ο Μηχανικός

ΔΗΜΗΤΡΙΟΣ ΧΡ. ΒΑΛΑΡΗΣ
ΑΓΡΟΝΟΜΟΣ ΤΟΠΟΓΡΑΦΟΣ ΜΗΧΑΝΙΚΟΣ
ΜΕΛΟΣ Τ.Ε.Ε. ΑΡΙΘ. ΜΗΤΡΩΟΥ 58063
40003 ΑΓΙΑ ΤΗΛ 238 89
Α.Φ.Μ. 45092536 - ΔΟΥ ΑΓΙΑΣ

ΕΘΝΙΚΟ ΤΥΠΟΓΡΑΦΕΙΟ
Για τεχνικούς λόγους στο σχεδιάγραμμα έγινε σμίκρυνση κατά ποσοστό 39 %

...ΣΥΜΒΟΥΛΙΟ ΧΩΡΟΤΑΞΙΑΣ ΟΙΚ... ΚΑΙ ΠΕΡΙΒΑΛΛΟΝΤΟΣ Ν. ΛΑΡΙΣΗΣ
ΣΥΝΕΔΡΙΑ 10
ΠΡΑΞΗ 47/11.9.2003
Έγκρίνεται
~~δυσφωνα - κατά πλειοψηφία~~
σύμφωνα με την εισήγηση
Τα μέλη Η Πρόεδρος
ΜΑΡΙΕΤΤΑ ΣΚΛΗΡΑΚΗ - ΛΙΒΕΡΗ

Το παρόν συνοδεύει
το υπ' αριθμ. 111/2003 απόφασης
έγγραφο του ΔΗΜΟΥ ΑΓΙΑΣ
Αγιά 10-9-2003

Η ΔΗΜΑΡΧΟΣ ΑΓΙΑΣ
Χριστίνα Χριστούλα

Συνοδεύει την 5999/03
Απόφαση Νομάρχη Λάρισας
Λάρισα 22-9-03
Η Διευθύντρια
Δ/νσης Πολεοδ. & Περ/ντος
ΜΑΡΙΕΤΤΑ ΣΚΛΗΡΑΚΗ - ΛΙΒΕΡΗ

ΕΡΓΟΔΟΤΗΣ	ΙΕΡΑ ΜΗΤΡΟΠΟΛΗ ΔΗΜΗΤΡΙΑΔΟΣ (ΙΕΡΟΣ ΝΑΟΣ ΑΓ. ΓΕΩΡΓΙΟΥ ΑΓΙΑΣ)
ΕΡΓΟ	ΤΡΟΠΟΠΟΙΗΣΗ ΧΩΡΟΥ ΕΚΚΛΗΣΙΑΣ ΣΕ ΧΩΡΟ ΕΚΚΛΗΣΙΑΣ & ΠΝΕΥΜΑΤΙΚΟΥ ΚΕΝΤΡΟΥ
ΘΕΣΗ	ΑΓΙΑ ΟΤ 236Α ΔΗΜΟΥ ΑΓΙΑΣ

ΘΕΜΑ ΣΧΕΔΙΟΥ

ΤΟΠΟΓΡΑΦΙΚΟ ΔΙΑΓΡΑΜΜΑ

A1
ΑΡΙΘΜΟΣ ΣΧΕΔΙΟΥ
ΚΛΙΜΑΚΑ
1:200

ΗΜΕΡΟΜΗΝΙΑ
ΜΑΙΟΣ 2003

ΤΕΧΝΙΚΟ ΓΡΑΦΕΙΟ
ΔΗΜΗΤΡΙΟΣ ΧΡ. ΒΑΛΑΡΗΣ
Αγρ.Τοπογράφος Μηχανικός
ΑΓΙΑ, ΑΠΟΚΑΜΠΟΥ 6 Τηλ. 24940-23889
ΛΑΡΙΣΑ,ΚΑΡΑΘΑΝΟΥ 66 Τηλ. 2410-257457

ΔΗΜΗΤΡΙΟΣ ΧΡ. ΒΑΛΑΡΗΣ
ΑΓΡΟΝΟΜΟΣ ΤΟΠΟΓΡΑΦΟΣ ΜΗΧΑΝΙΚΟΣ
ΜΕΛΟΣ Τ.Ε.Ε. ΑΡΙΘ. ΜΗΤΡΩΟΥ 58063
40003 ΑΓΙΑ ΤΗΛ 238 89
Α.Φ.Μ. 45092536 - ΔΟΥ ΑΓΙΑΣ

ΑΡΧΕΙΟ ΟΤ236Α-AG.GEVRGIOS-TROPOPOIHSH